


A type 3LDK+WIC

menu-2

専有面積 **75.78m²**
(約 22.92 坪)

バルコニー面積 12.00 m² (約 3.63 坪)
サービスバルコニー面積 6.85 m² (約 2.07 坪)

WIC：ウォークインクローゼット

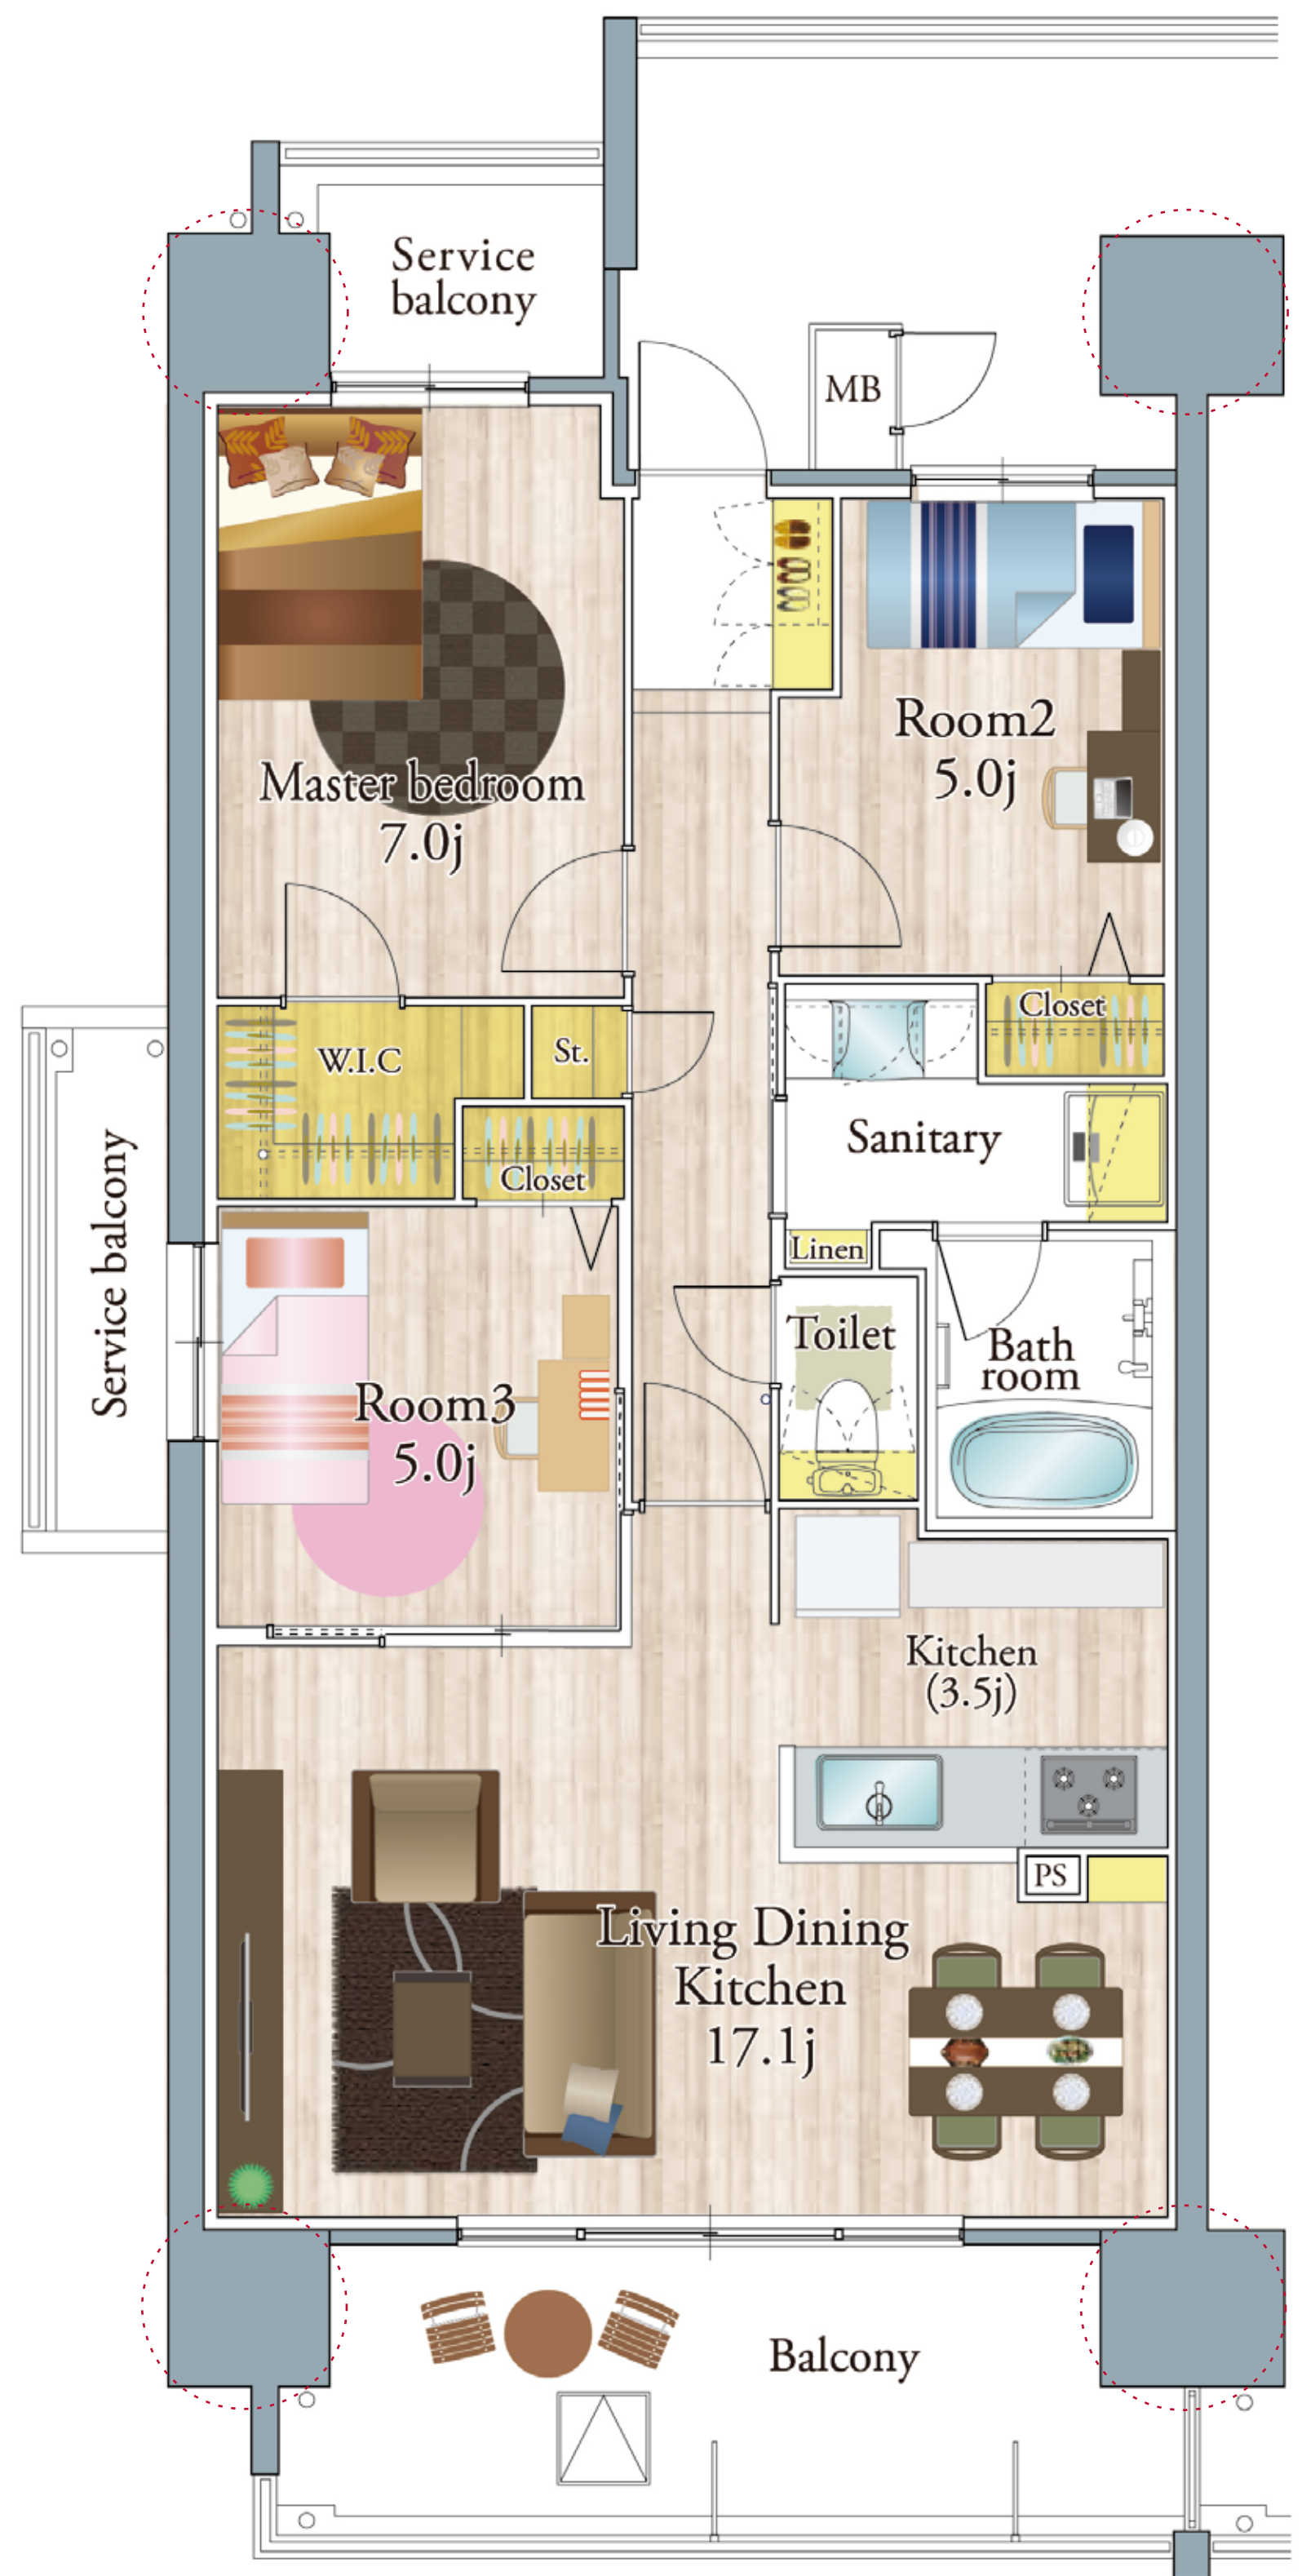

水廻り 収納

アウトボール設計 ※掲載の図面は現在計画中のもので、変更となる場合があります。