

B type 3LDK+WIC

基本

専有面積

75.51m²
(約 21.32 坪)

バルコニー面積

12.00 m² (約 3.63 坪)


WIC：ウォークインクロゼット

お料理に専念できる
独立タイプのキッチン。

壁面が広く、
家具レイアウトがしやすい
縦長LDK。

たくさんのモノを
しまいやすく取り出しやすい
ウォークインクロゼット。

家族で使う
アイテムの収納に便利な
廊下・LD物入。

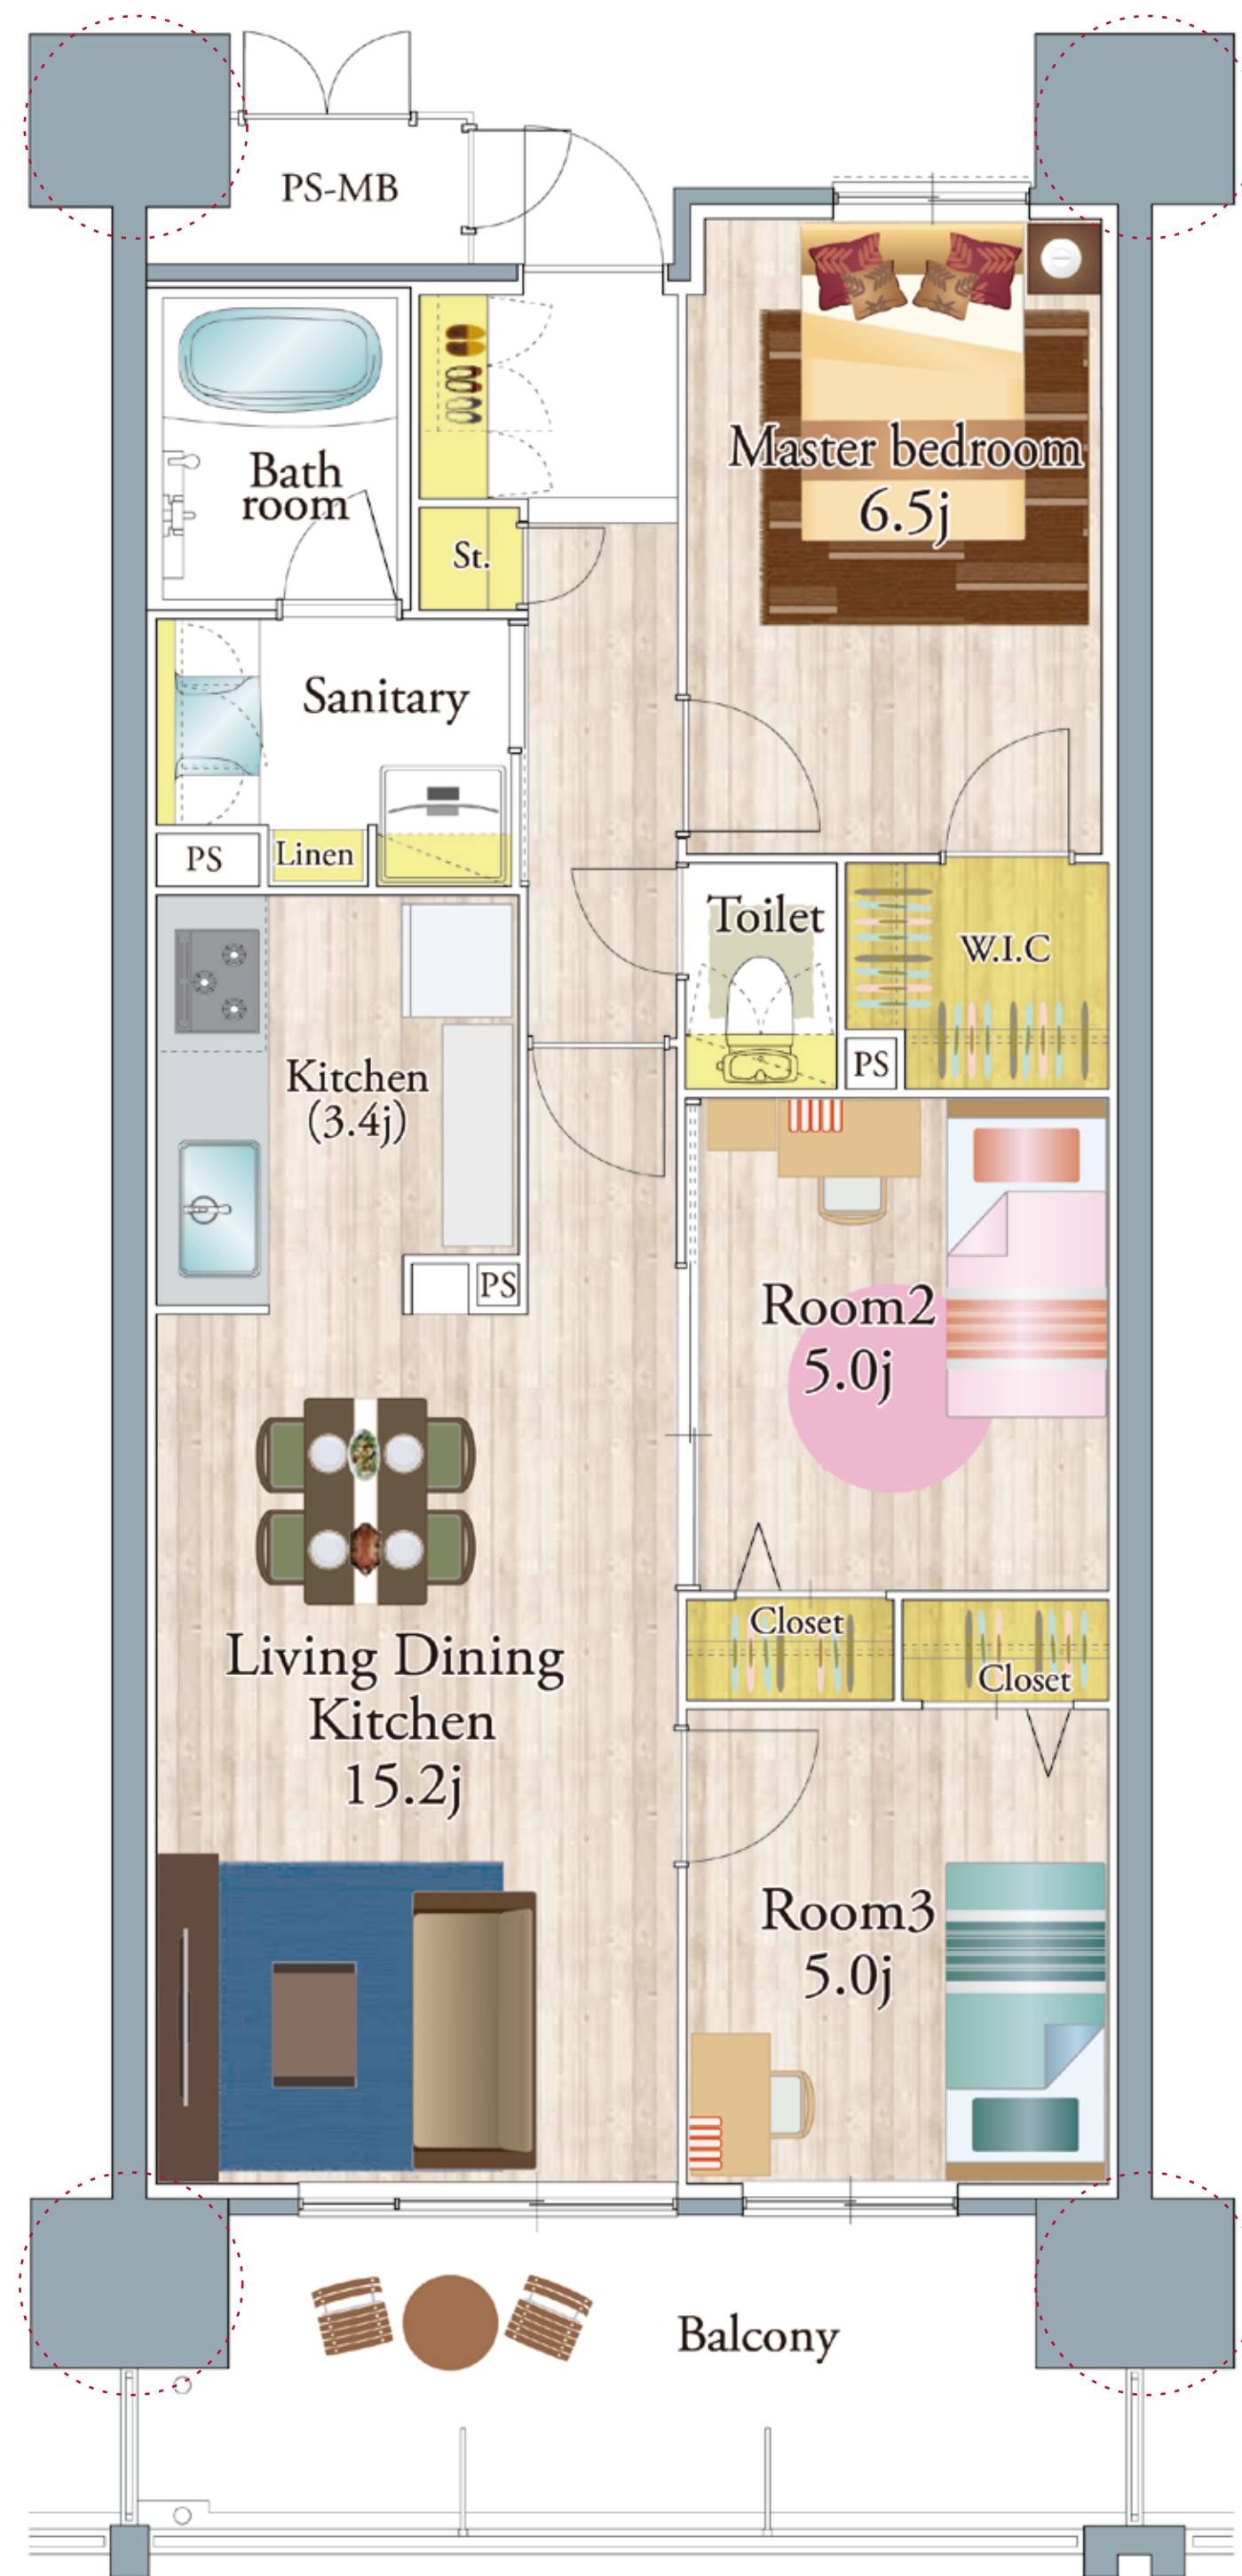

水廻り 収納

アウトポール設計 ※掲載の図面は現在計画中のもので、変更となる場合があります。