

C
type

基本

4LDK

専有面積

84.26m²

(約 25.48 坪)

バルコニー面積 13.00 m² (約 3.93 坪)


サービスバルコニー面積 6.85 m² (約 2.07 坪)

WIC：ウォークインクローゼット

通風・採光に優れた
東南角住戸

開放感溢れる
ワイドサッシ

ゆったりとお寛ぎいただける
LDK17.5帖

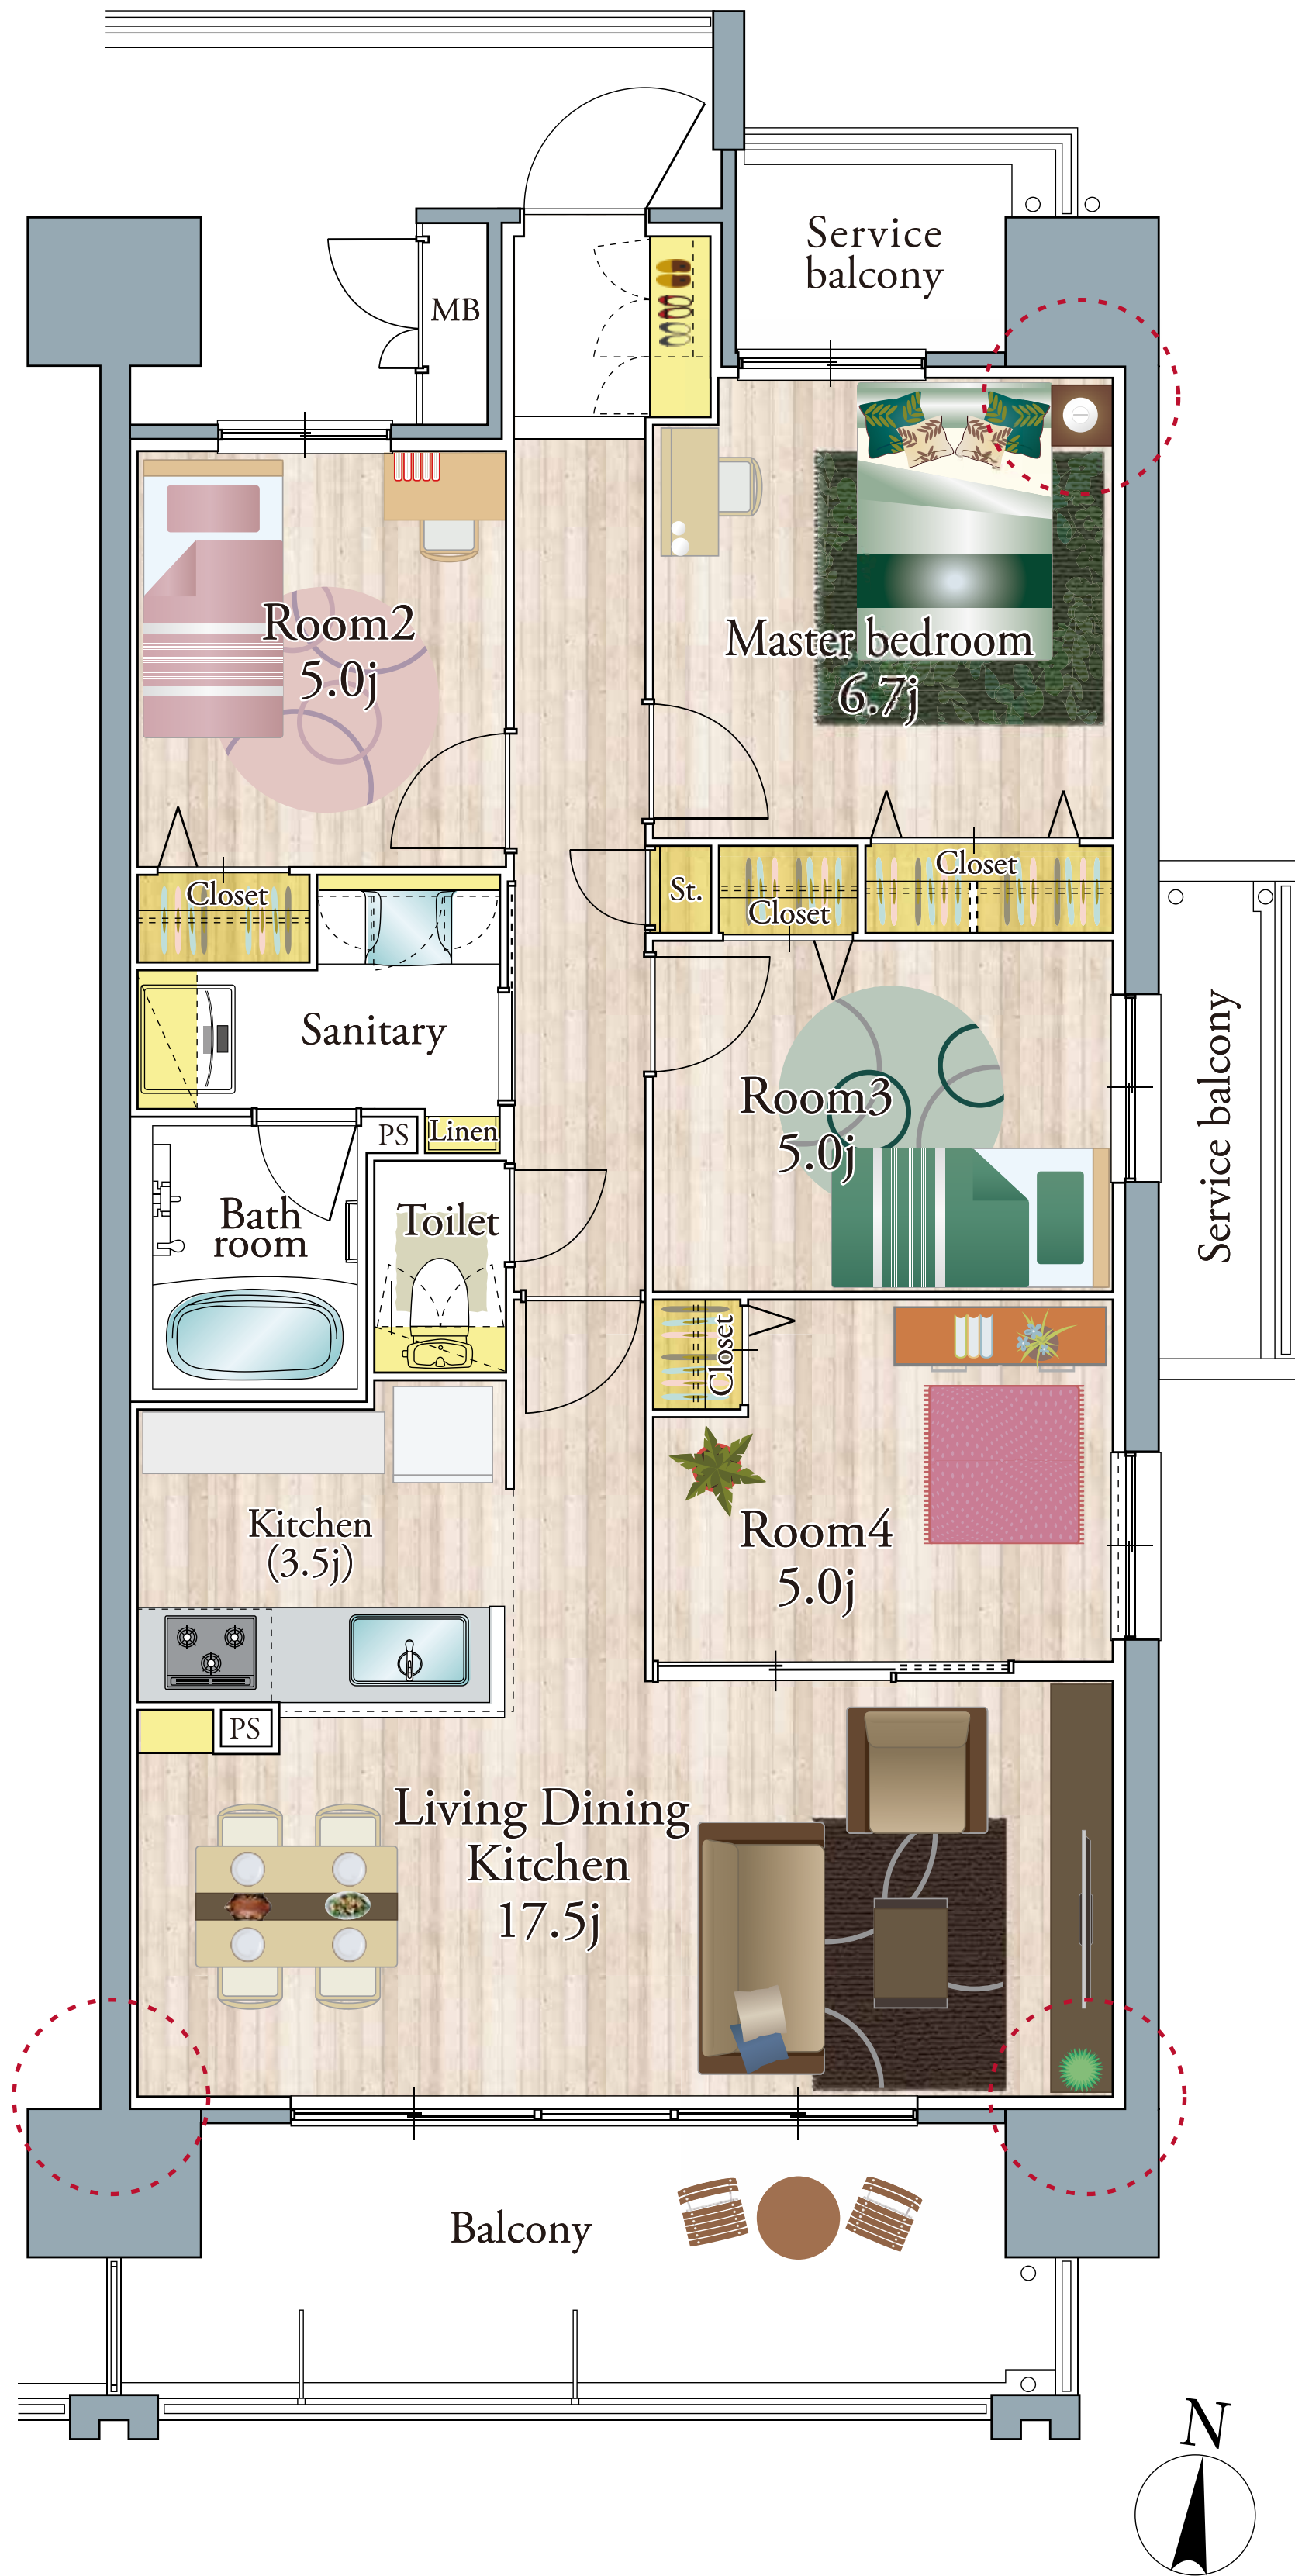

アウトプール設計

※掲載の図面は現在計画中のもので、変更となる場合があります。

※バルコニー・サービスバルコニーの形状は階によって異なりますので、詳しくは各階平面図・立面図をご確認下さい。(この図面のバルコニー・サービスバルコニーの形状は3～15階となります。)

※方位記号は若干誤差があります。正確な方位については設計図書でご確認ください。家具・調度品等オプション仕様は販売価格に含まれておりません。